



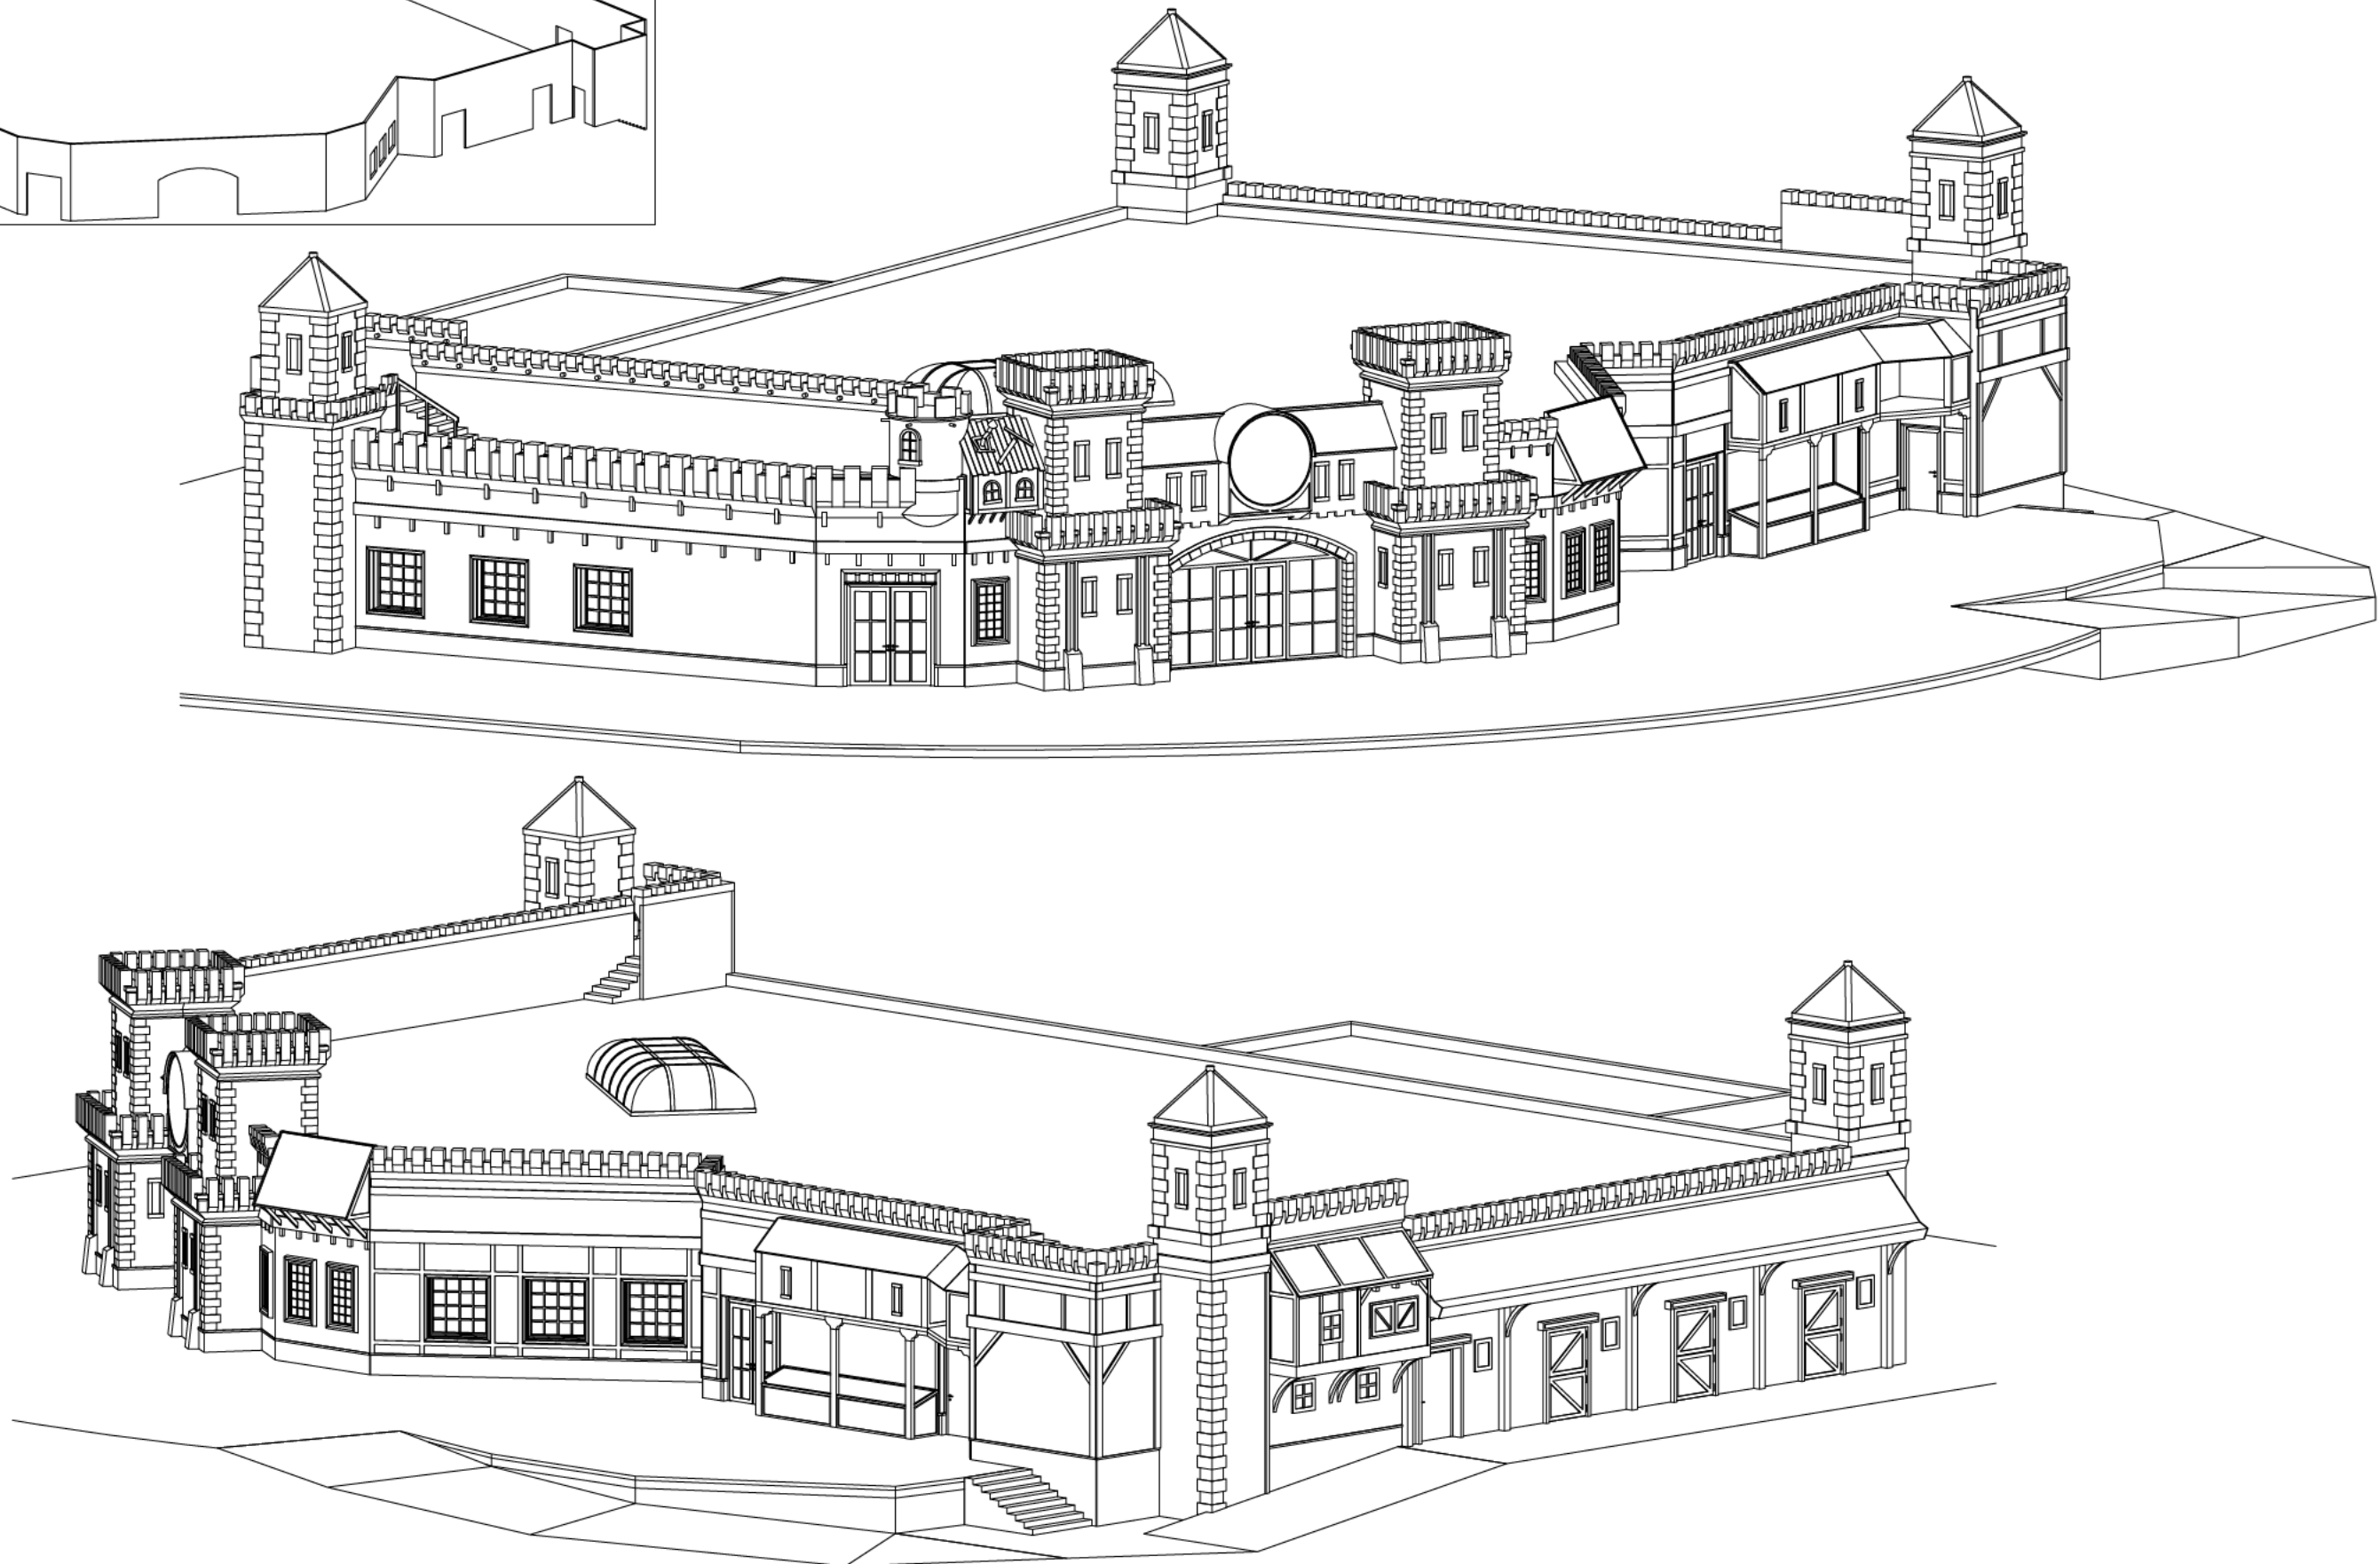

FASSADENGESTALTUNG FILIPPO 4.0

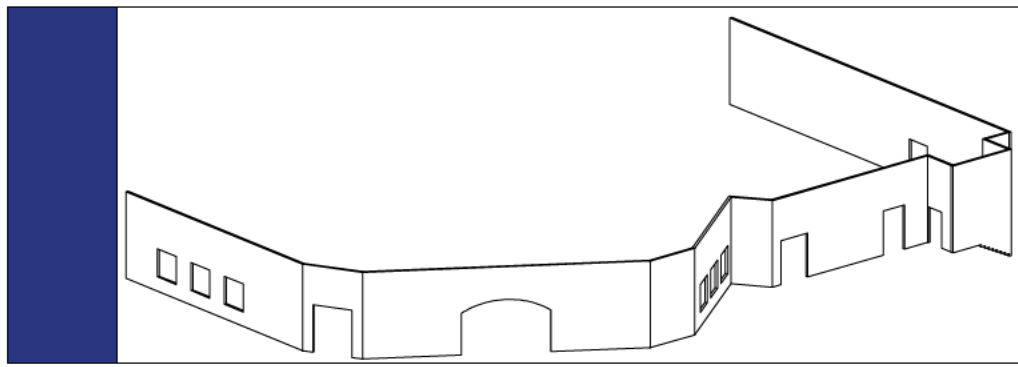

FAMILYPARK St. Margarethen

Filippo 4.0








M: 1:100

AUFTRAGGEBER

Familypark GmbH

Märchenparkweg 1
7062 St.Margarethen



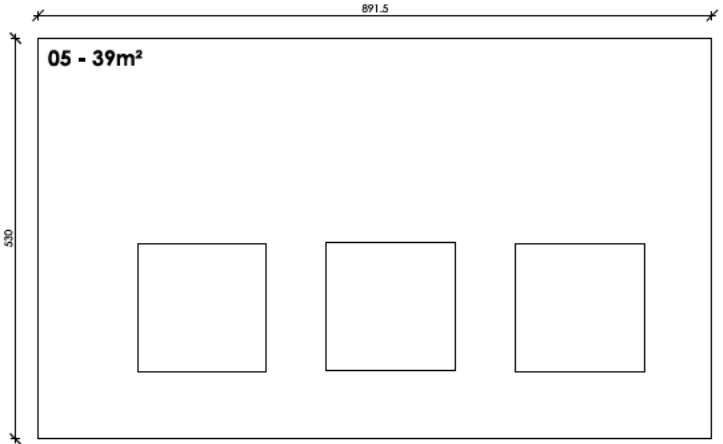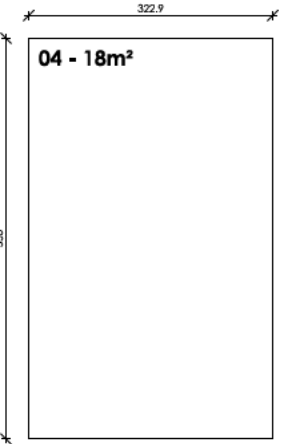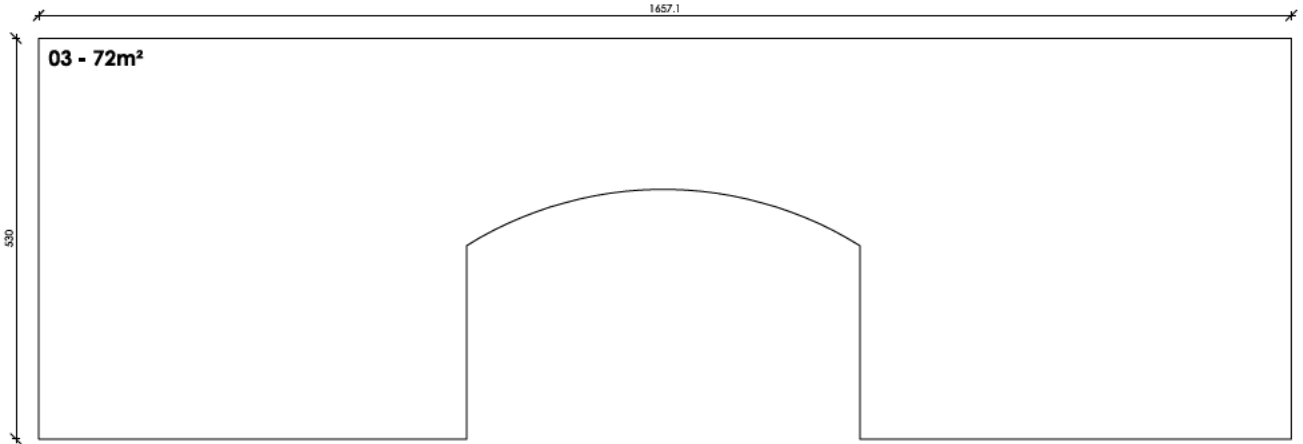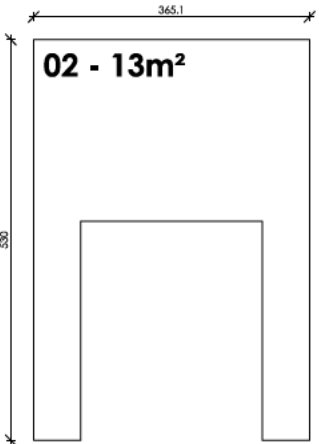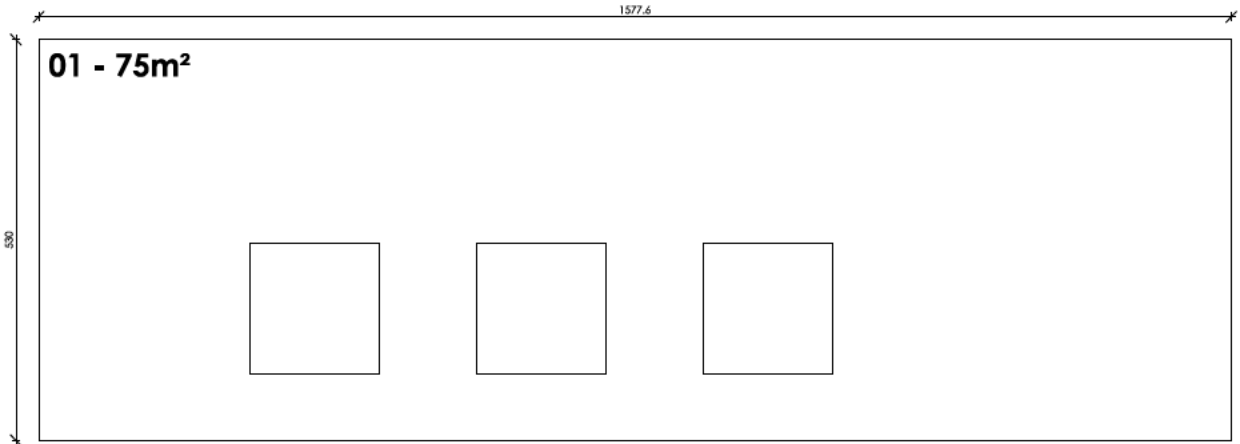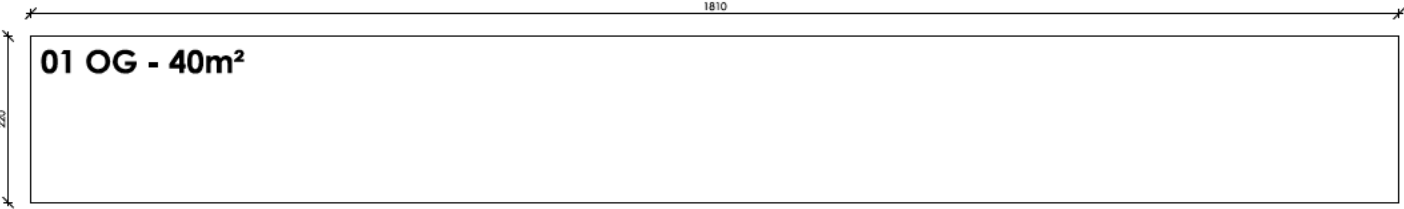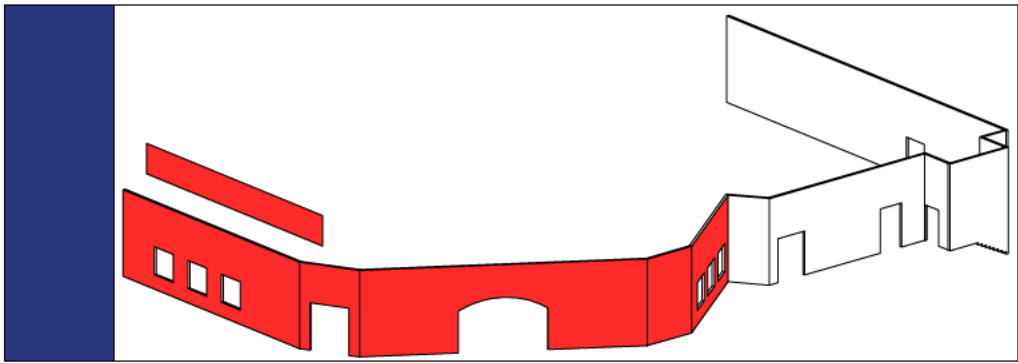

FAMILYPARK St. Margarethen

Filippo 4.0









M: 1:100

AUFTRAGGEBER

Familypark GmbH

Märchenparkweg 1
7062 St.Margarethen



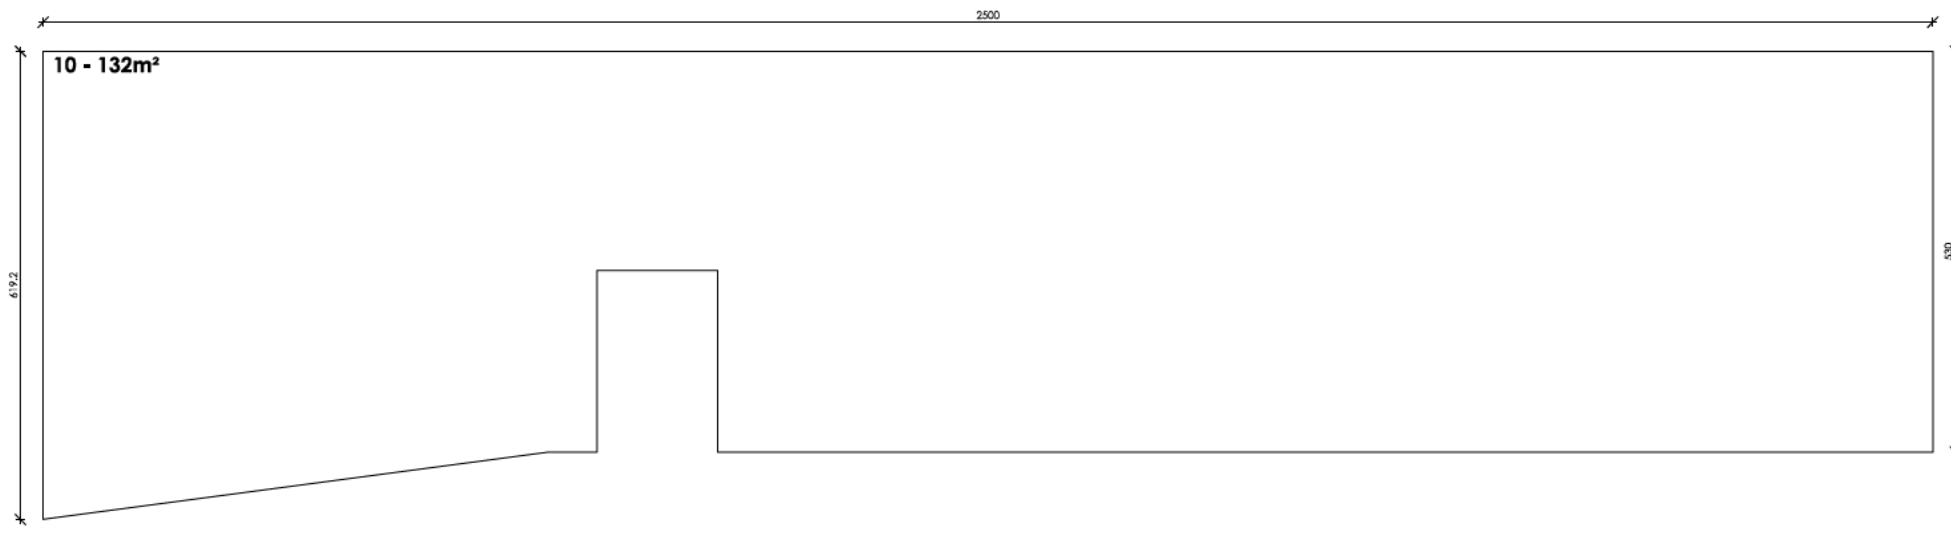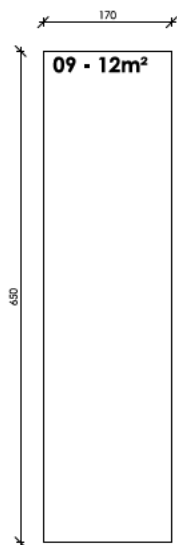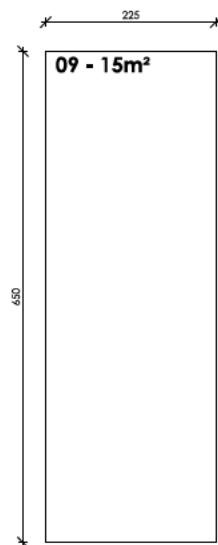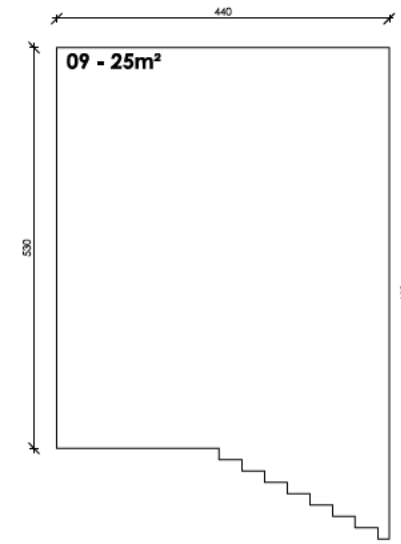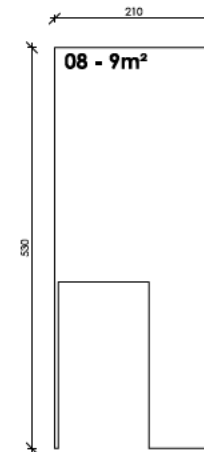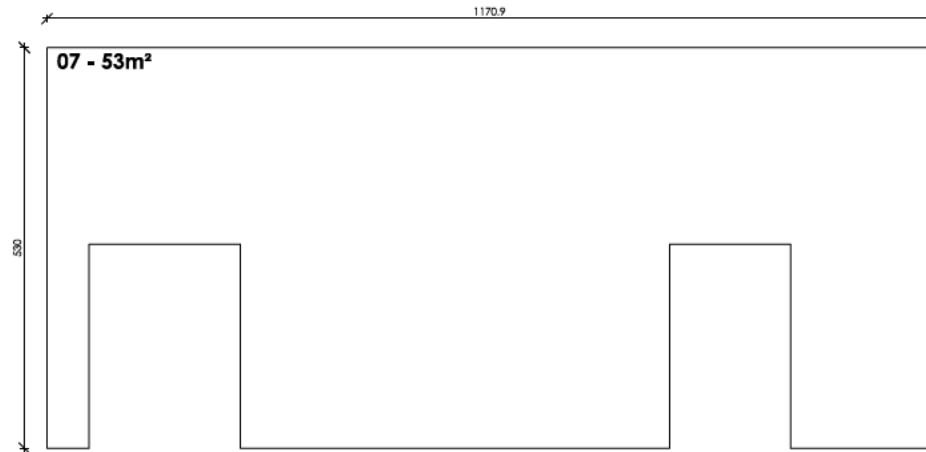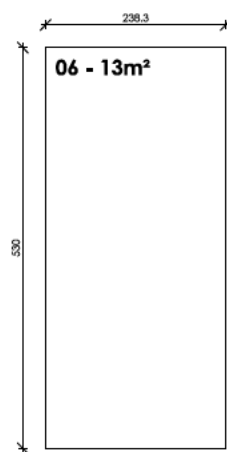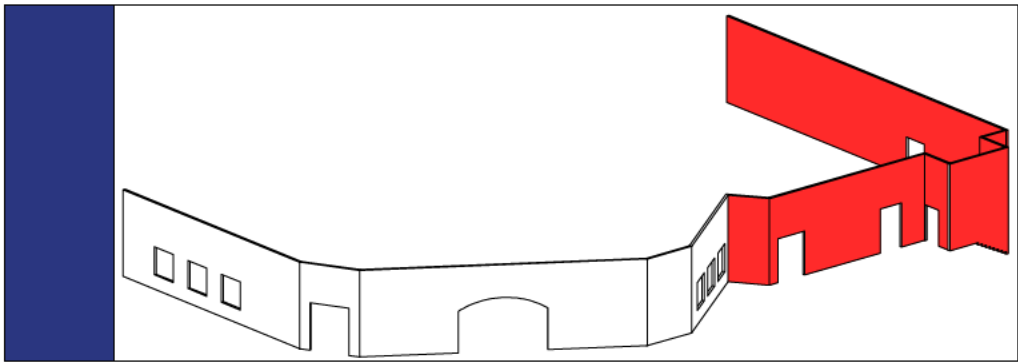

FAMILYPARK St. Margarethen

Filippo 4.0

M: 1:100






AUFTRAGGEBER

Familypark GmbH

Märchenparkweg 1
7062 St.Margarethen



01

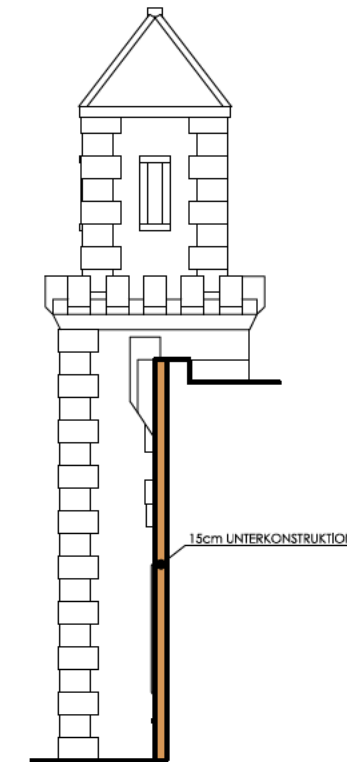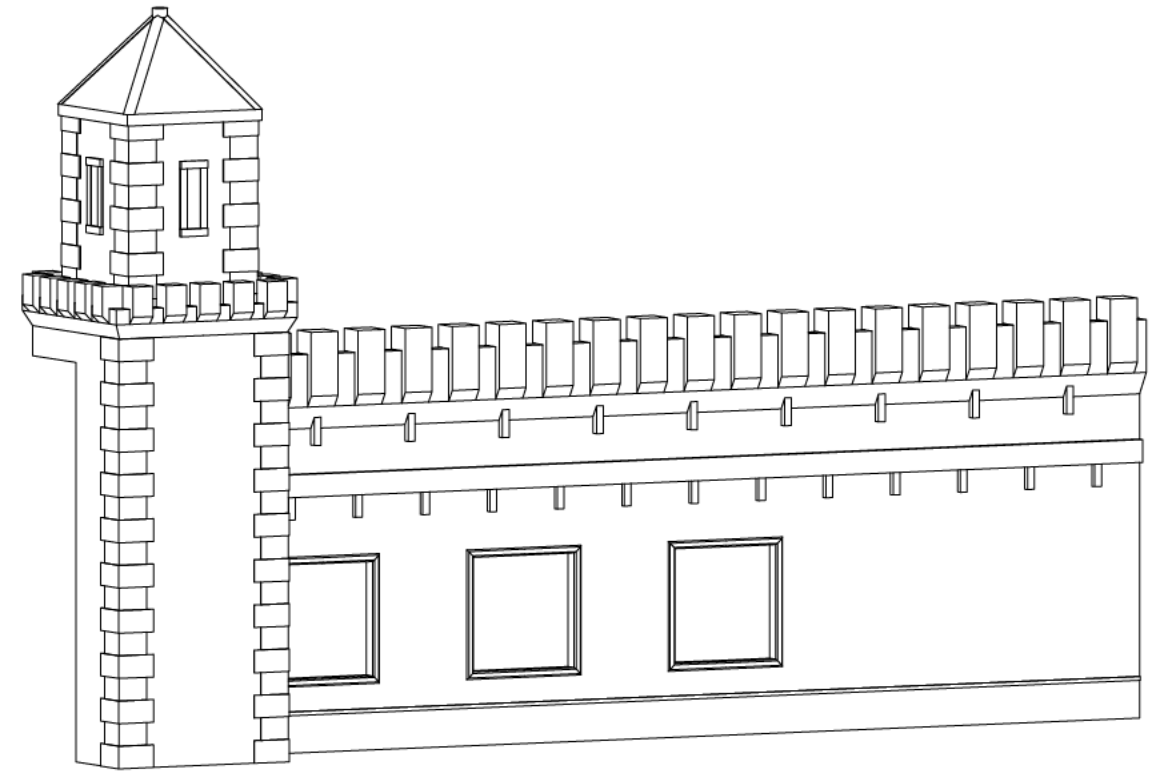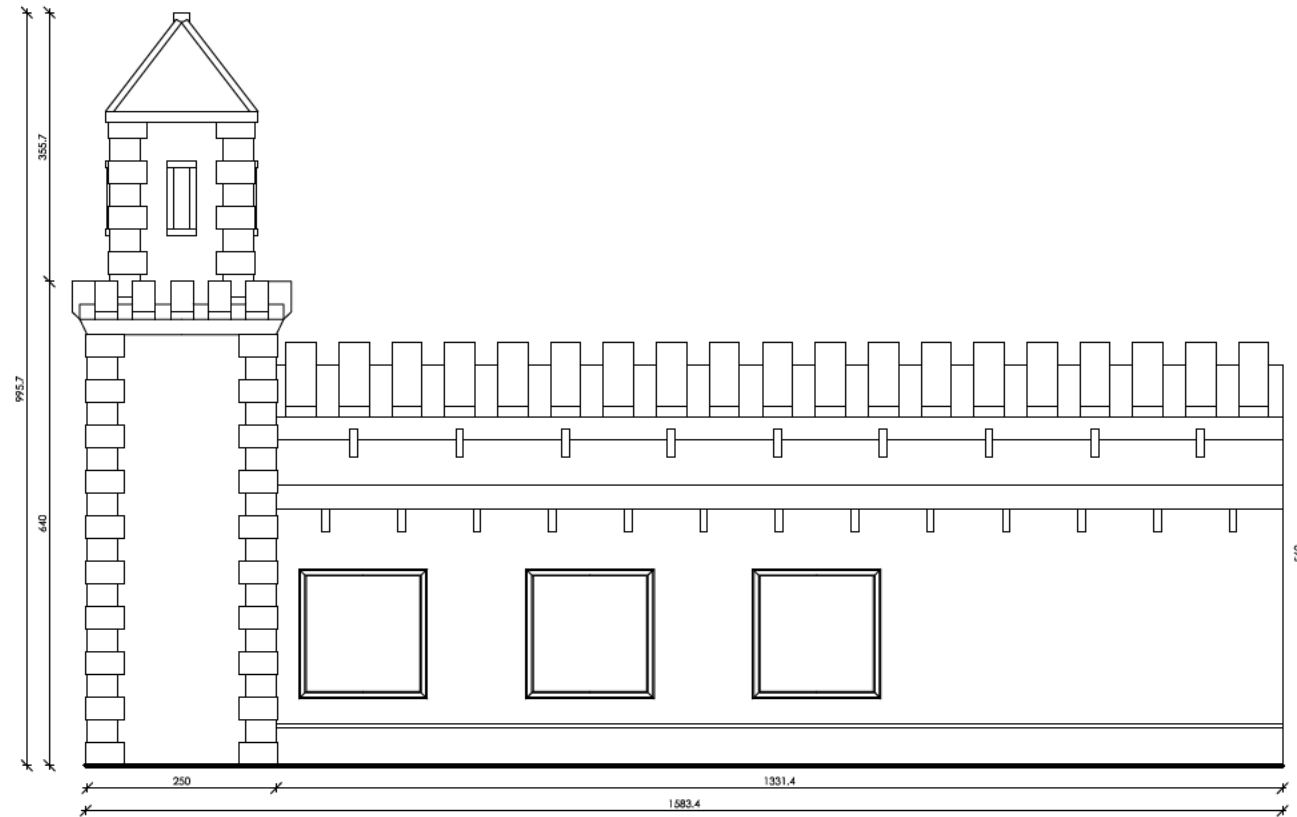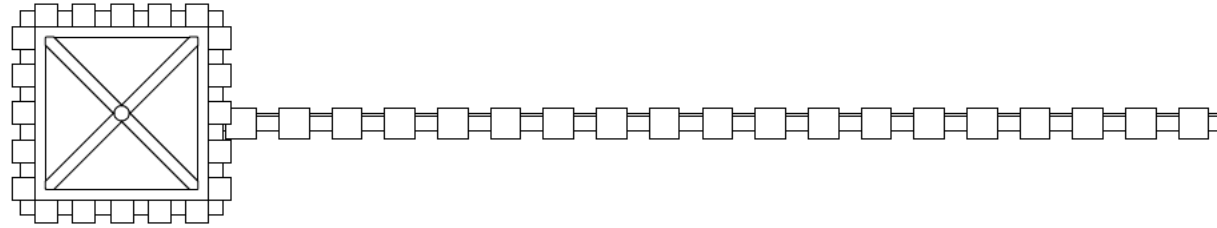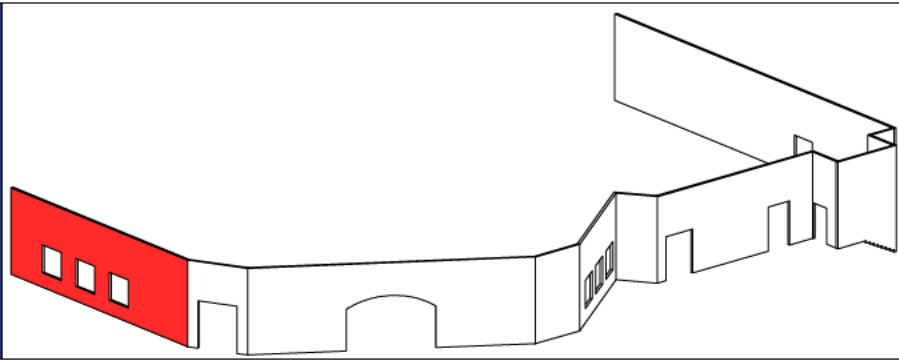

FAMILYPARK St. Margarethen

Filippo 4.0

M: 1:100

AUFTRAGGEBER






Familypark GmbH

Märchenparkweg 1
7062 St.Margarethen





01
OG

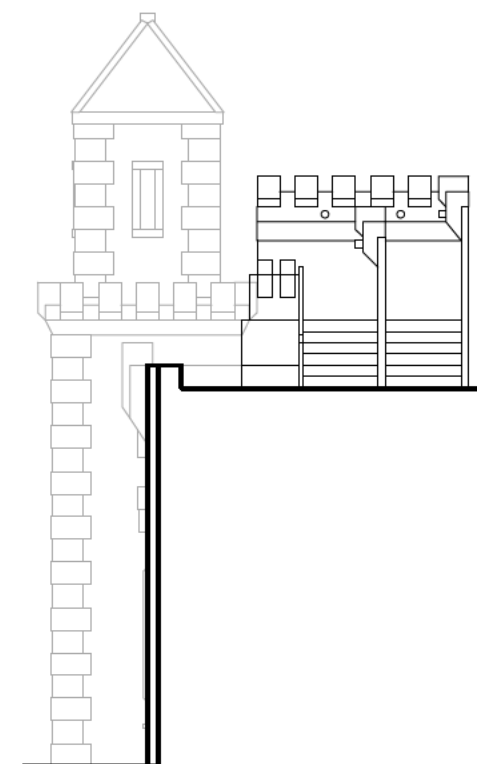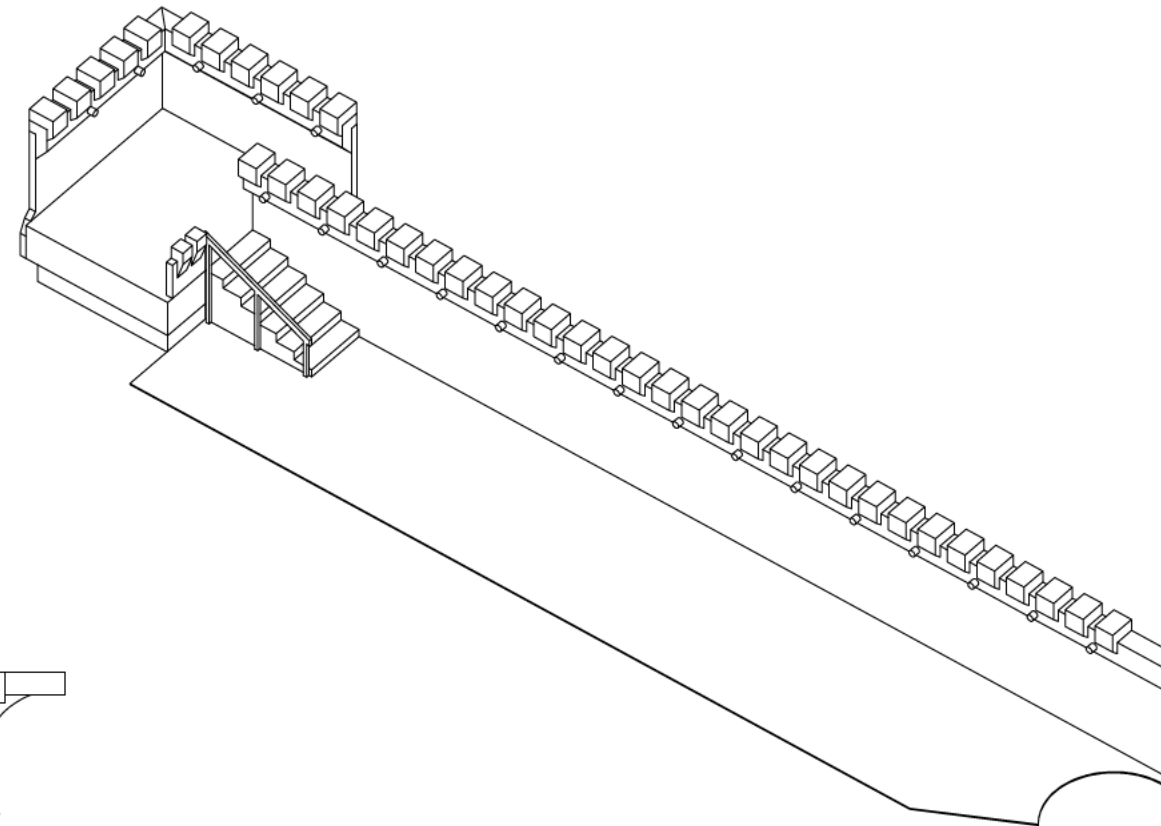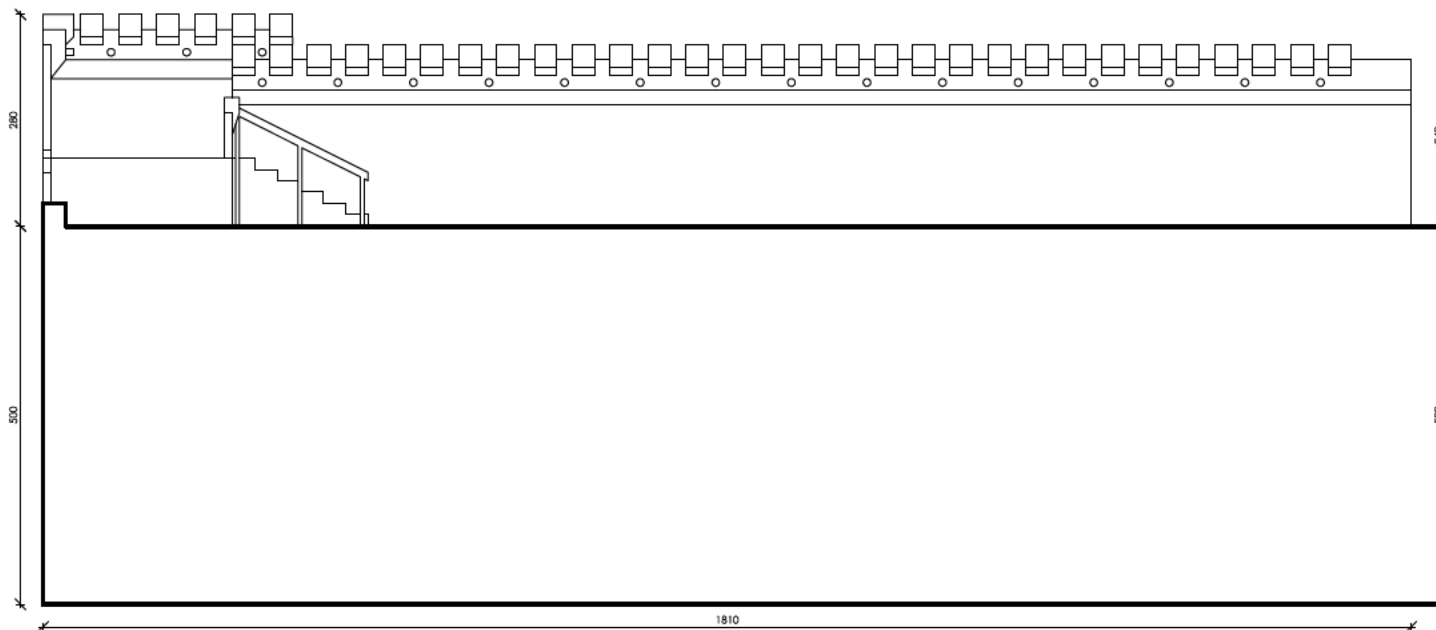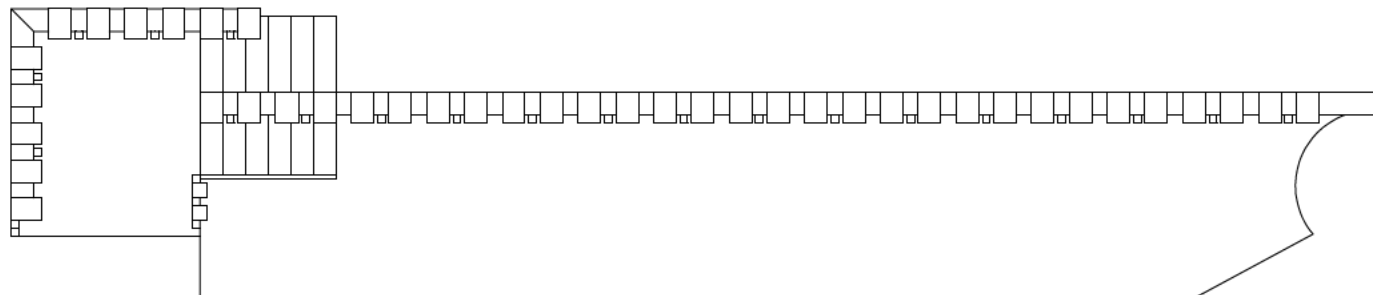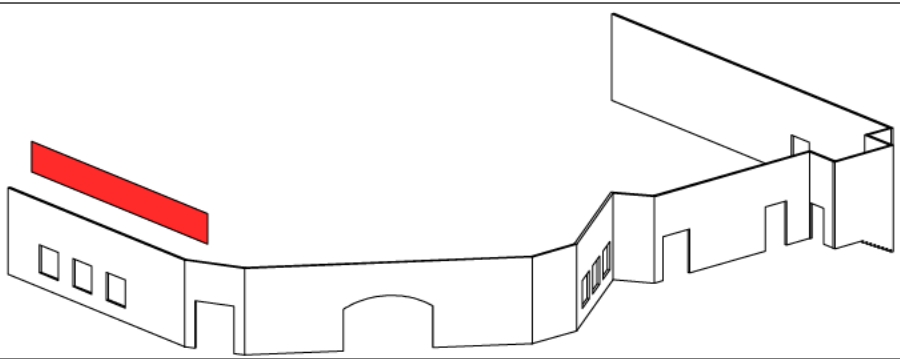

FAMILYPARK St. Margarethen

Filippo 4.0


M: 1:100

AUFTRAGGEBER






Familypark GmbH

Märchenparkweg 1
7062 St.Margarethen



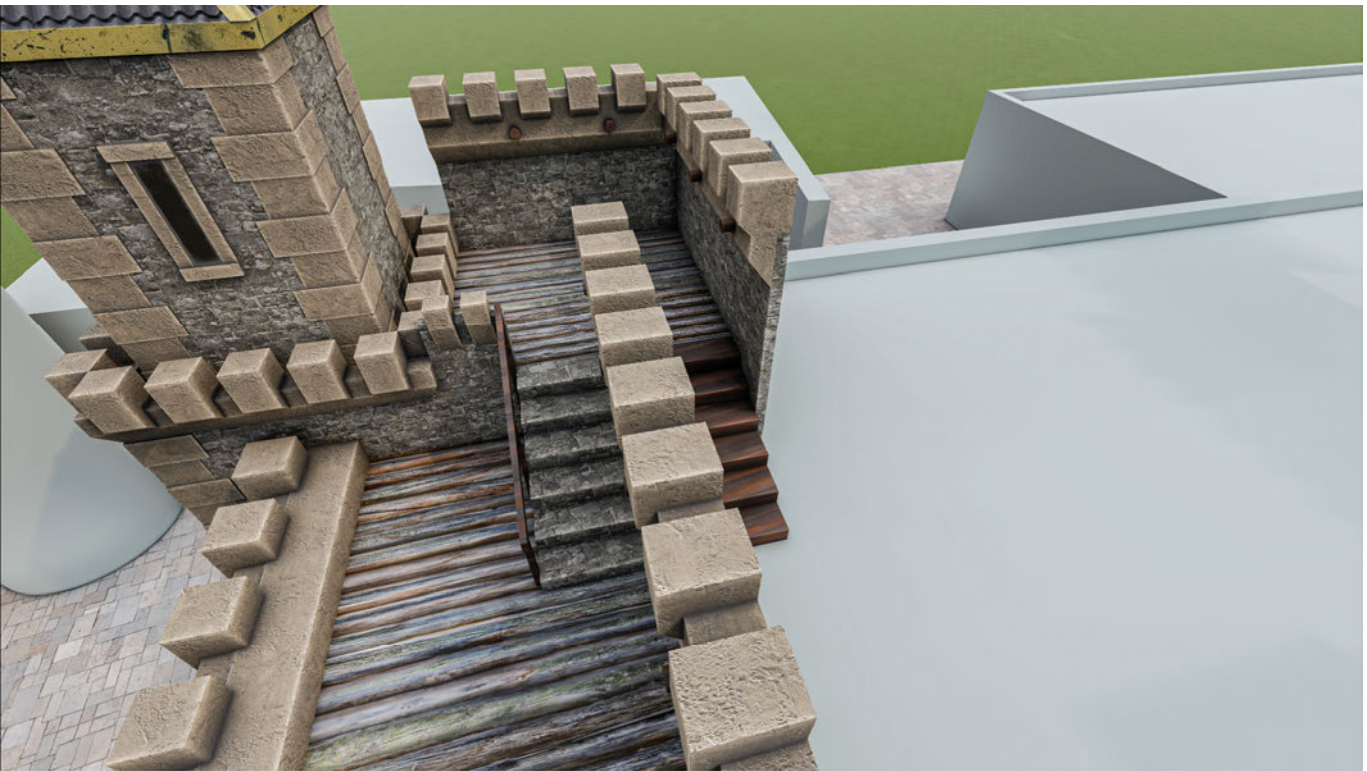

02

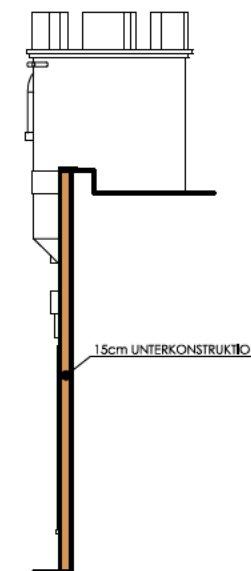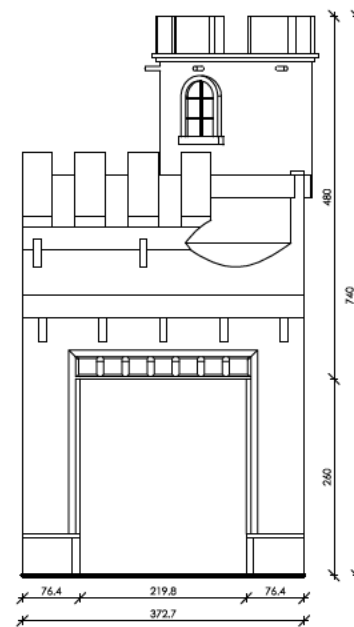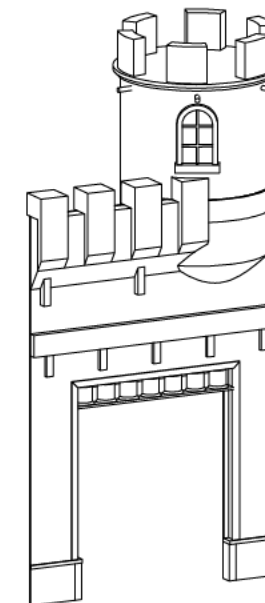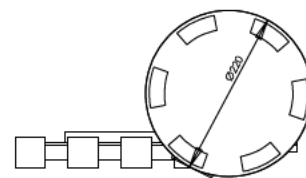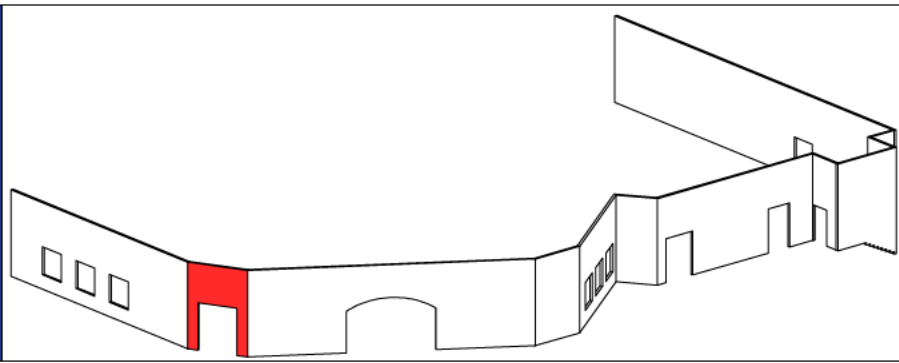

FAMILYPARK St. Margarethen

Filippo 4.0

M: 1:100

AUFTRAGGEBER






Familypark GmbH

Märchenparkweg 1
7062 St.Margarethen





03

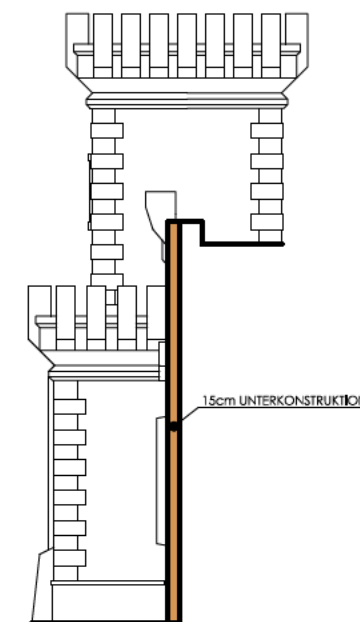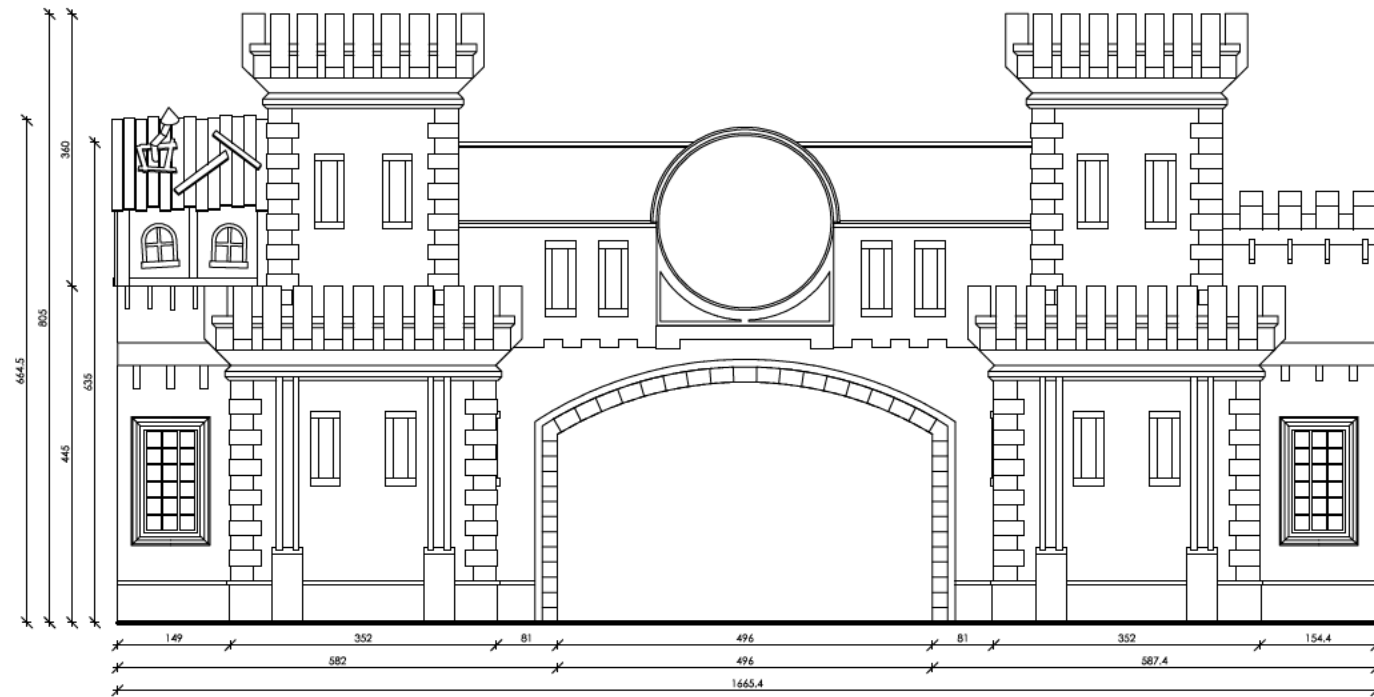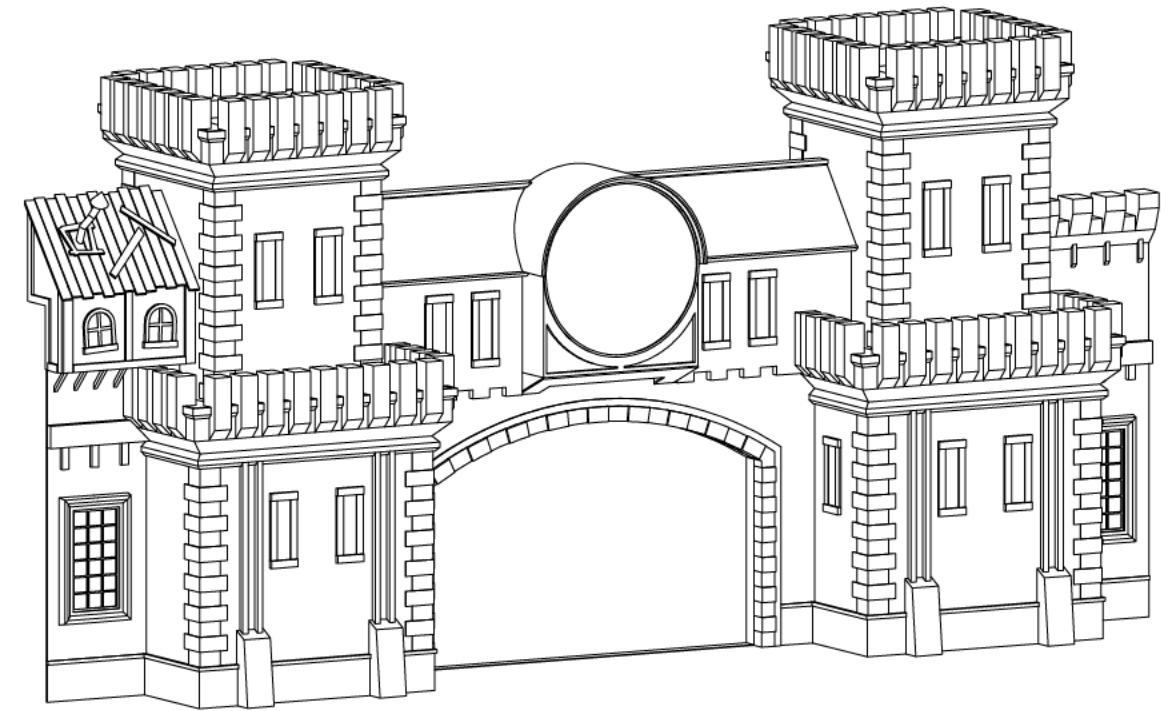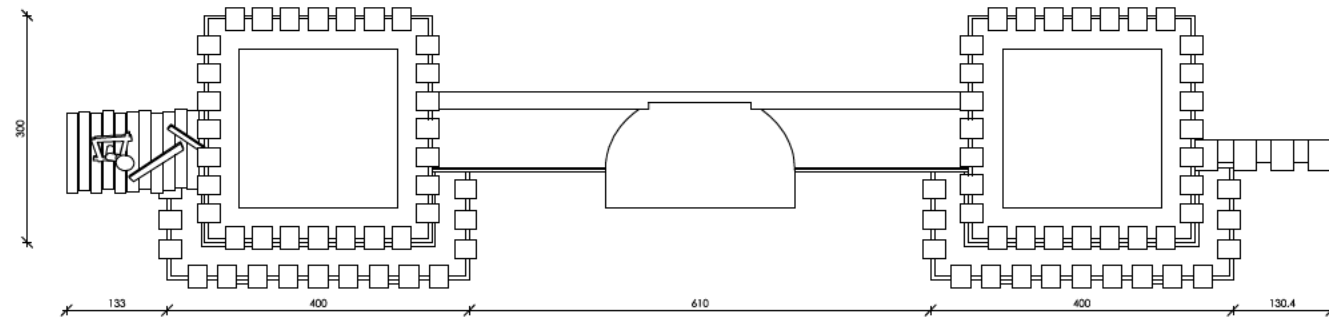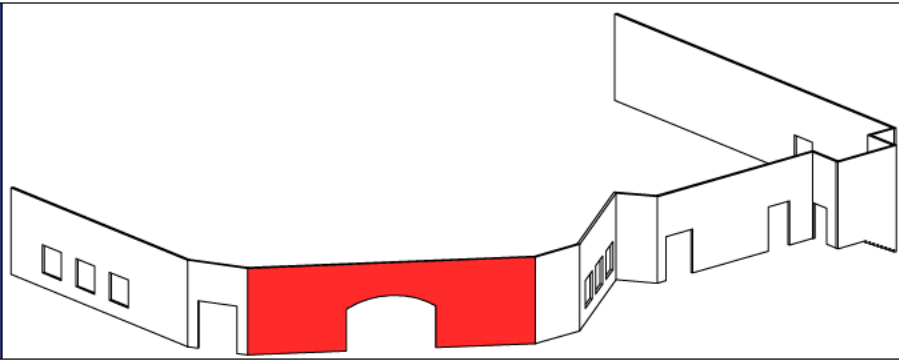

FAMILYPARK St. Margarethen

Filippo 4.0

M: 1:100






AUFTRAGGEBER


Familypark GmbH

Märchenparkweg 1
7062 St.Margarethen











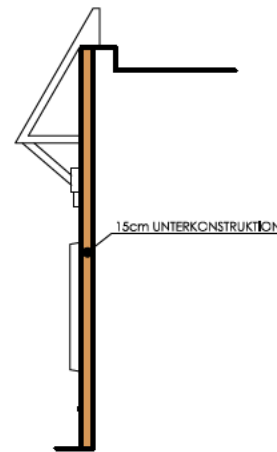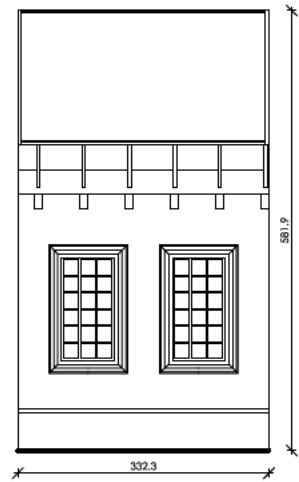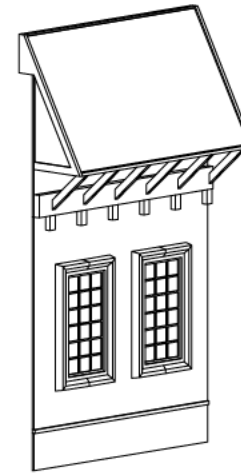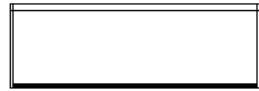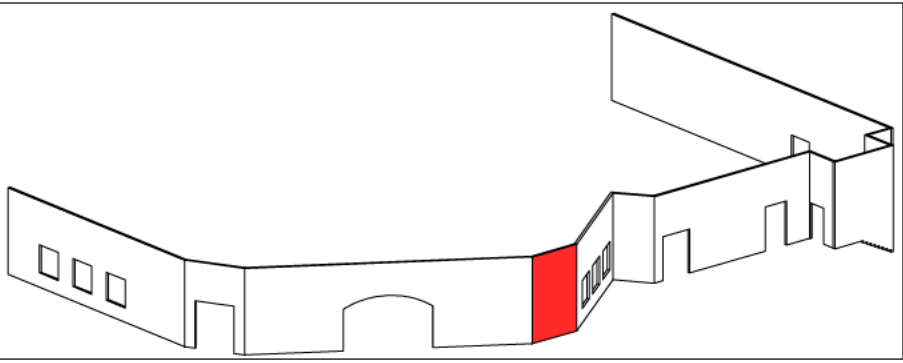

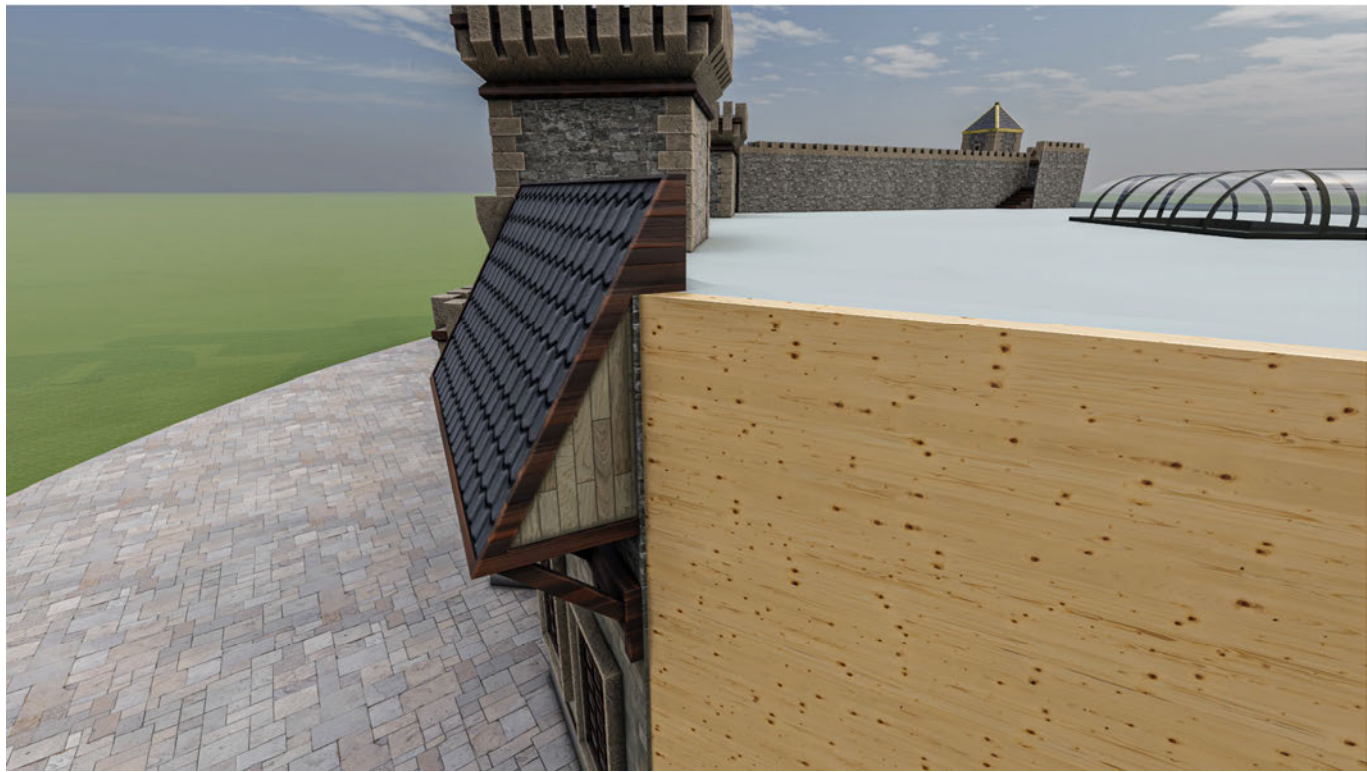

05
06

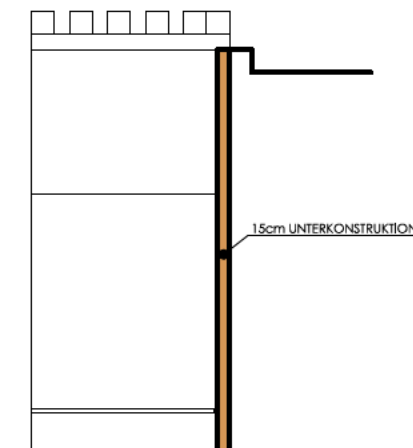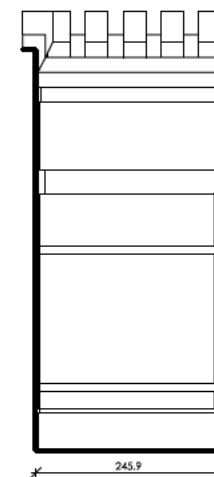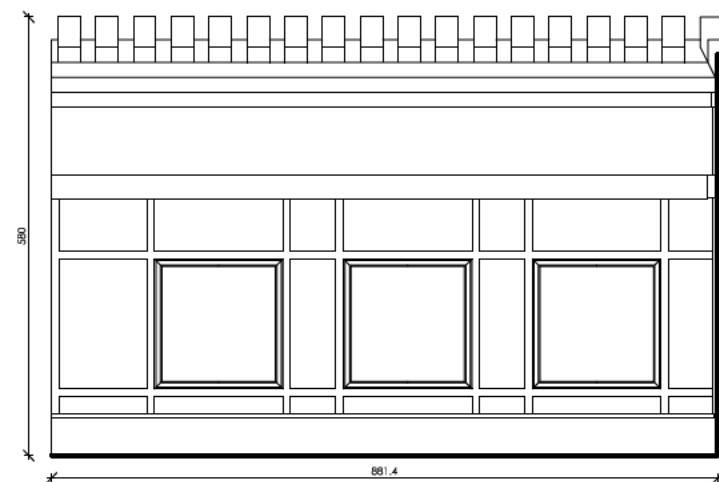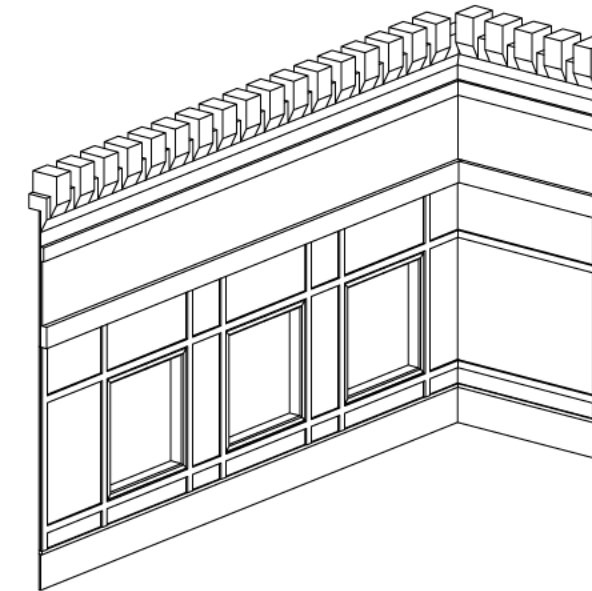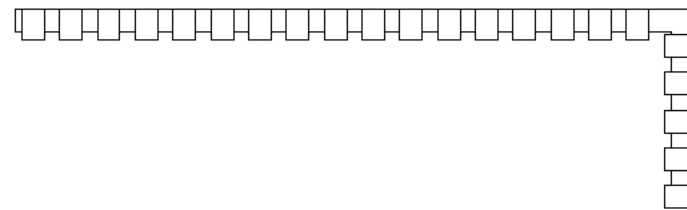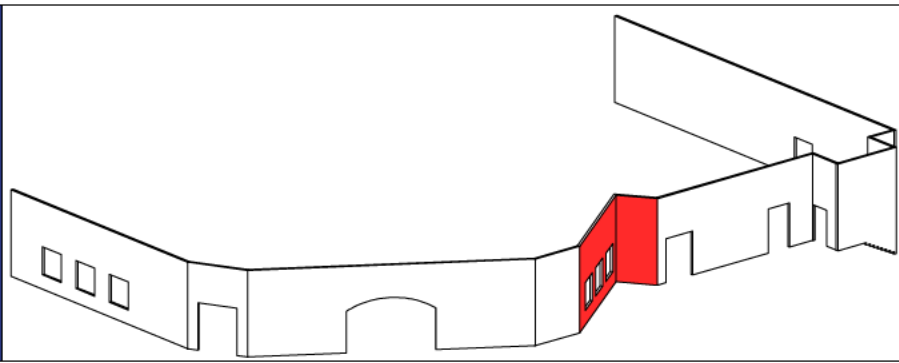

FAMILYPARK St. Margarethen

Filippo 4.0



M: 1:100

AUFTRAGGEBER






Familypark GmbH

Märchenparkweg 1
7062 St.Margarethen



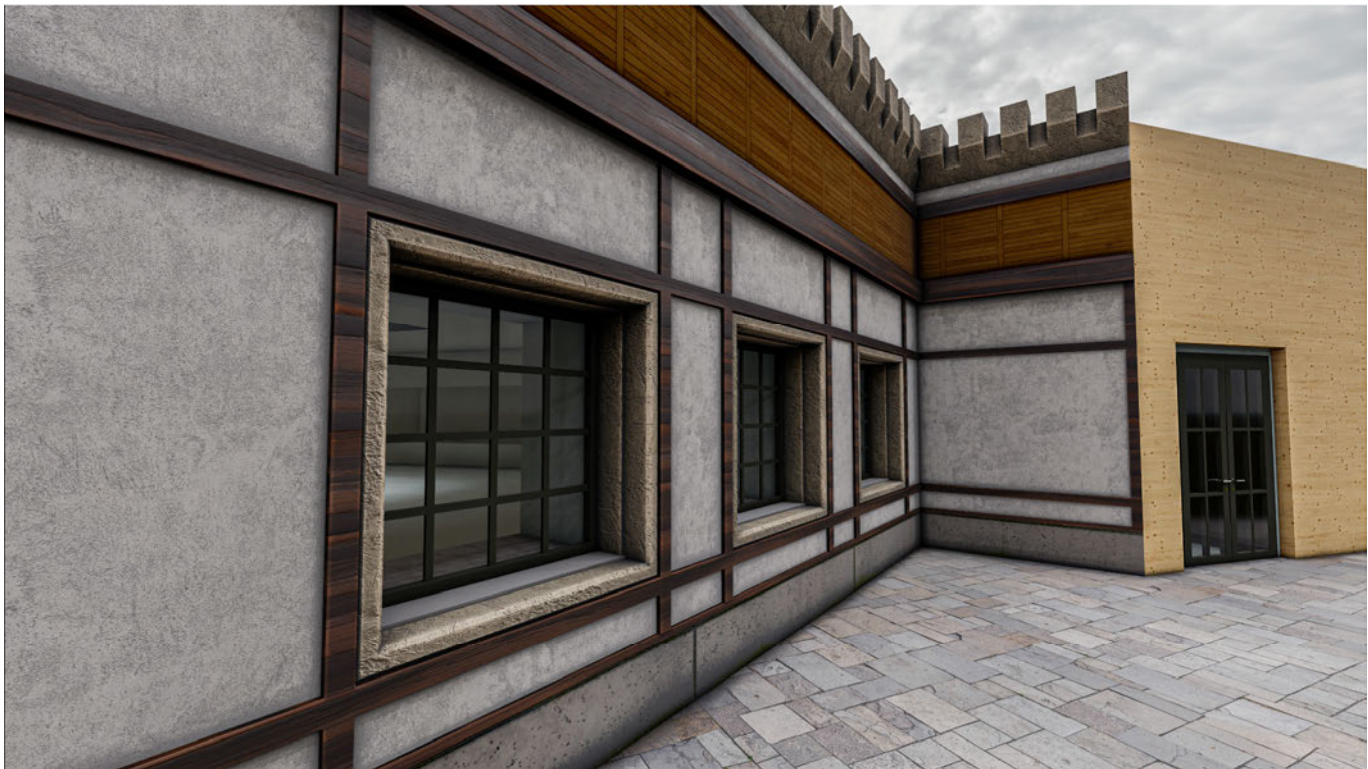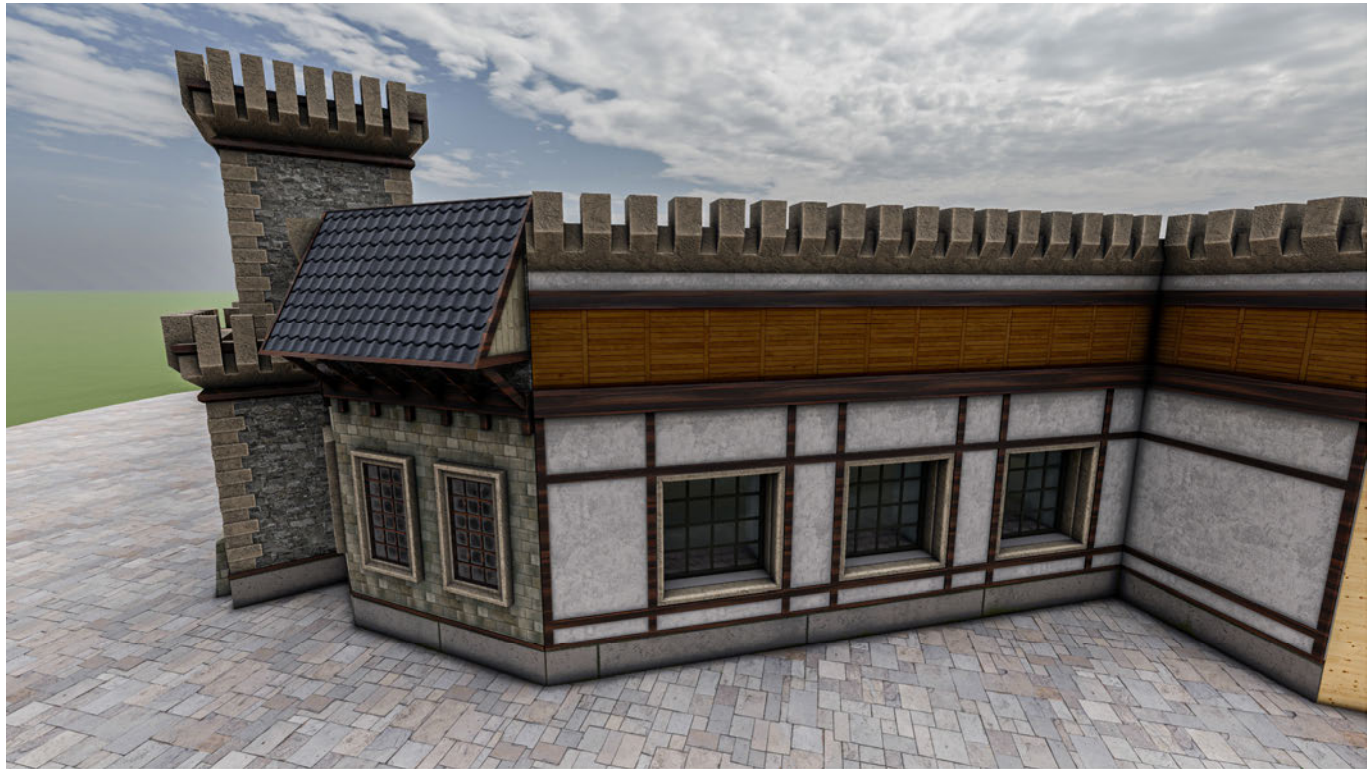

07
08

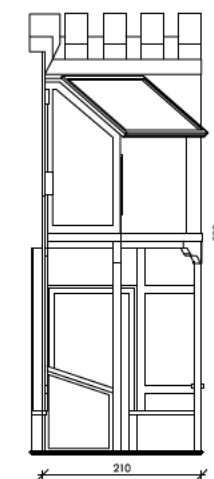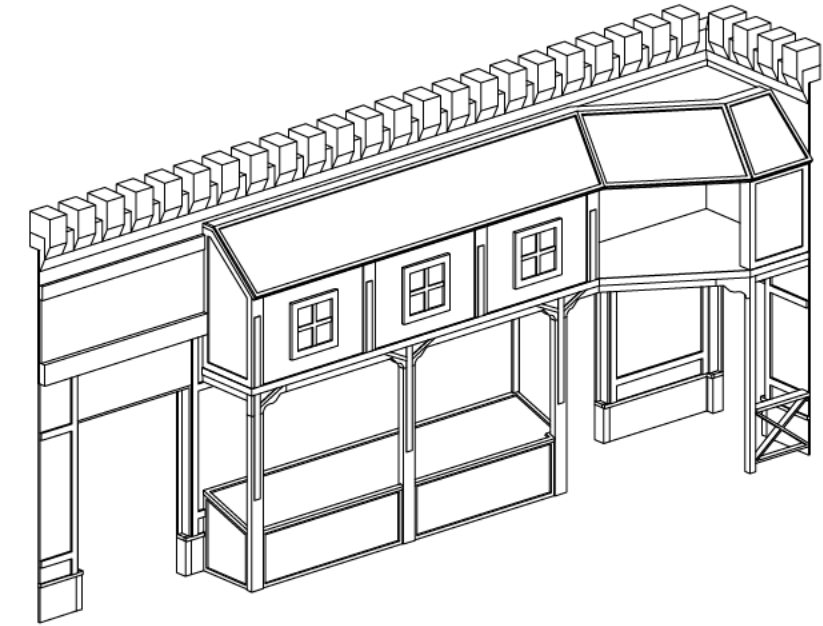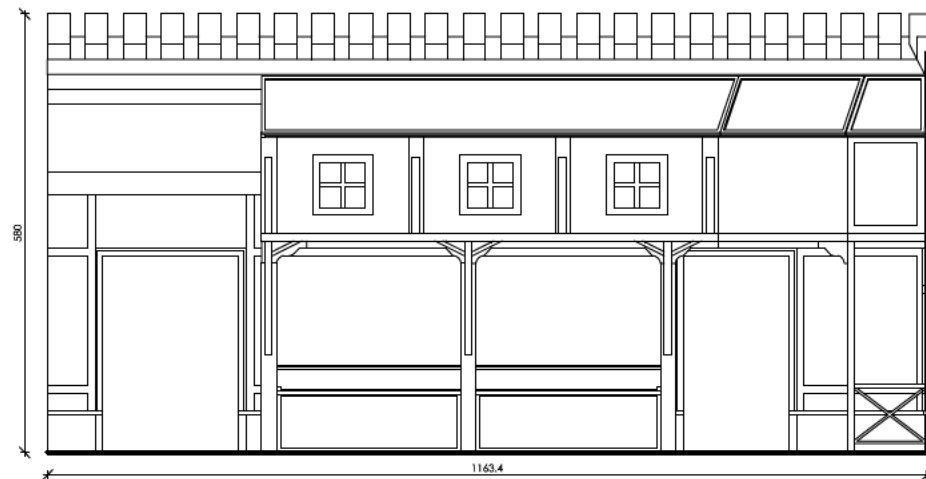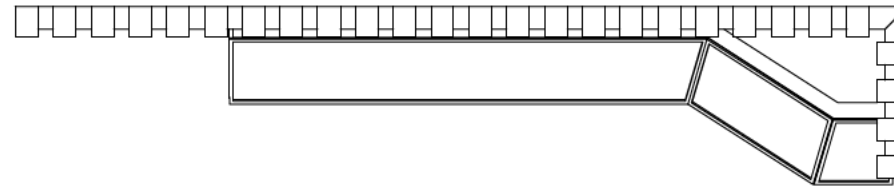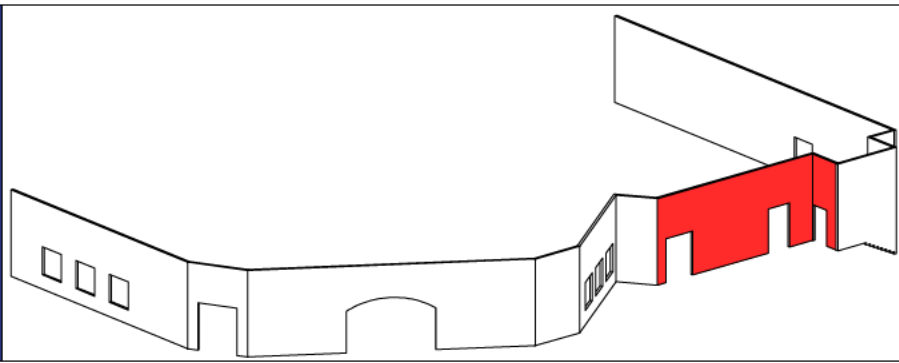

FAMILYPARK St. Margarethen

Filippo 4.0


M: 1:100

AUFTRAGGEBER






Familypark GmbH

Märchenparkweg 1
7062 St.Margarethen



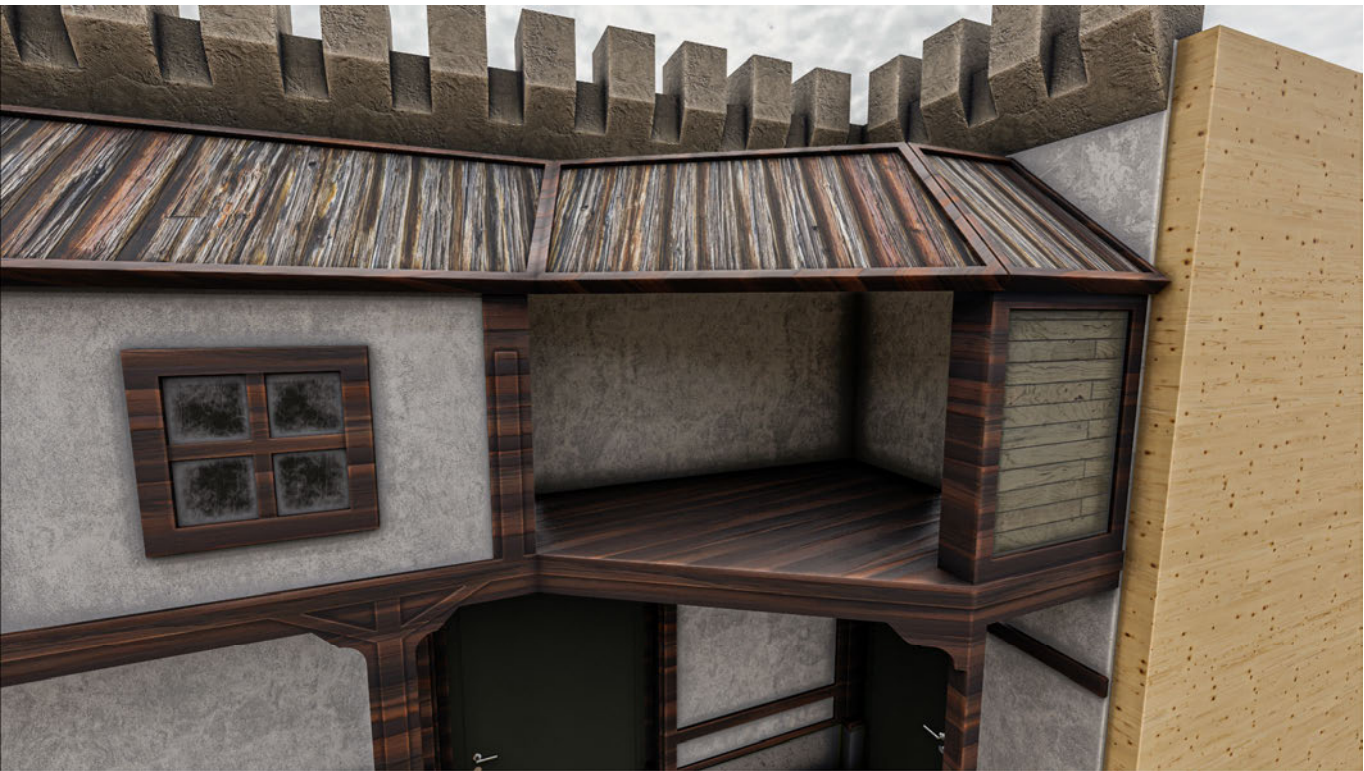

09
10

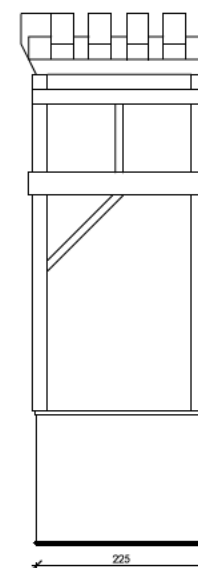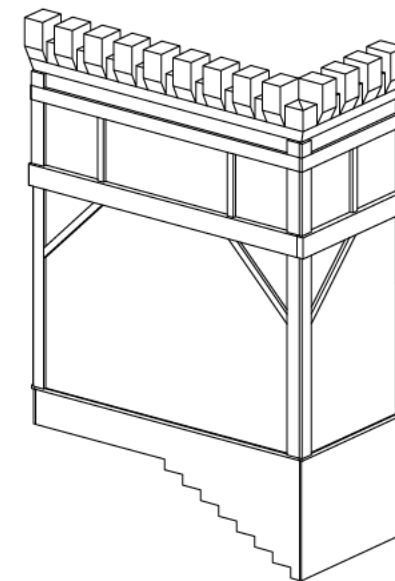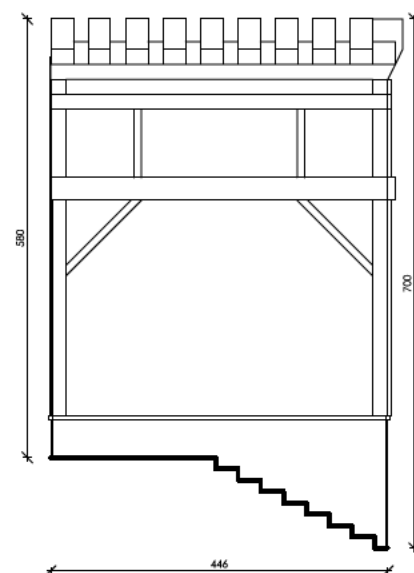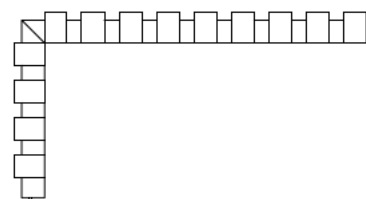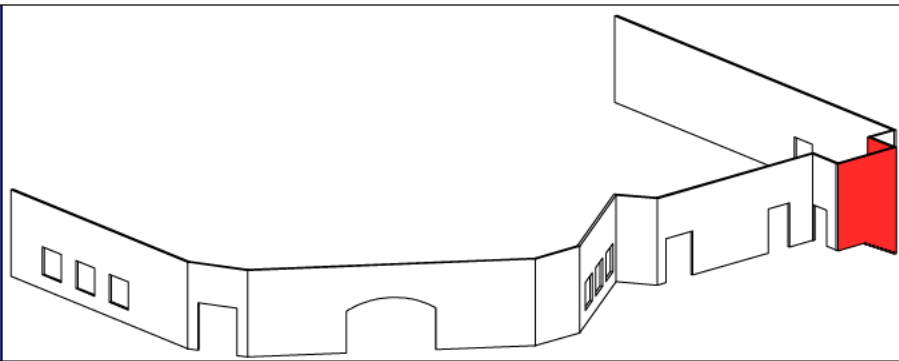

FAMILYPARK St. Margarethen

Filippo 4.0


M: 1:100

AUFTRAGGEBER






Familypark GmbH

Märchenparkweg 1
7062 St.Margarethen



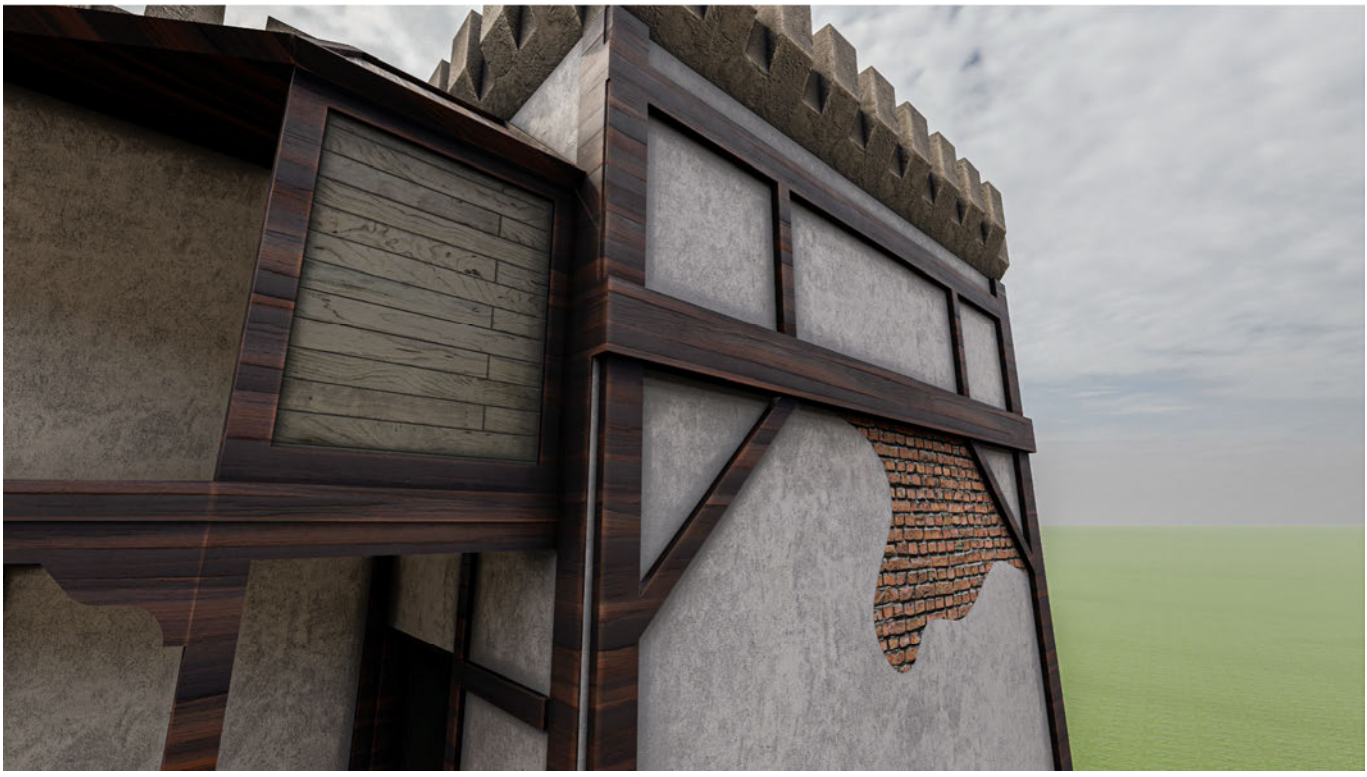

11
12

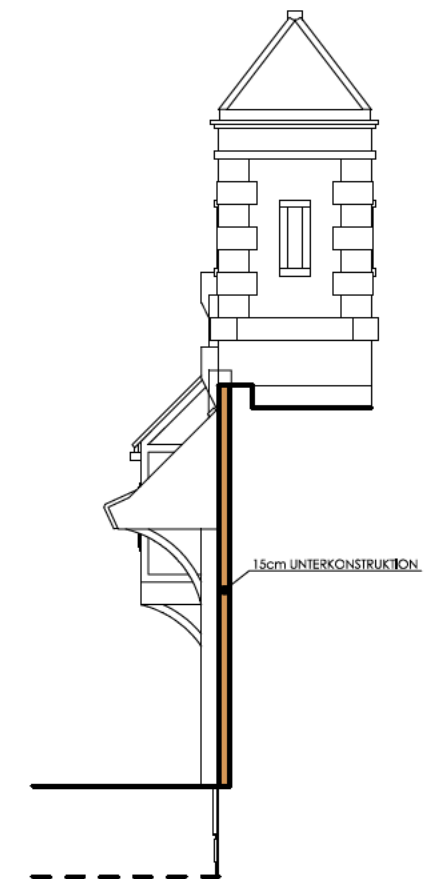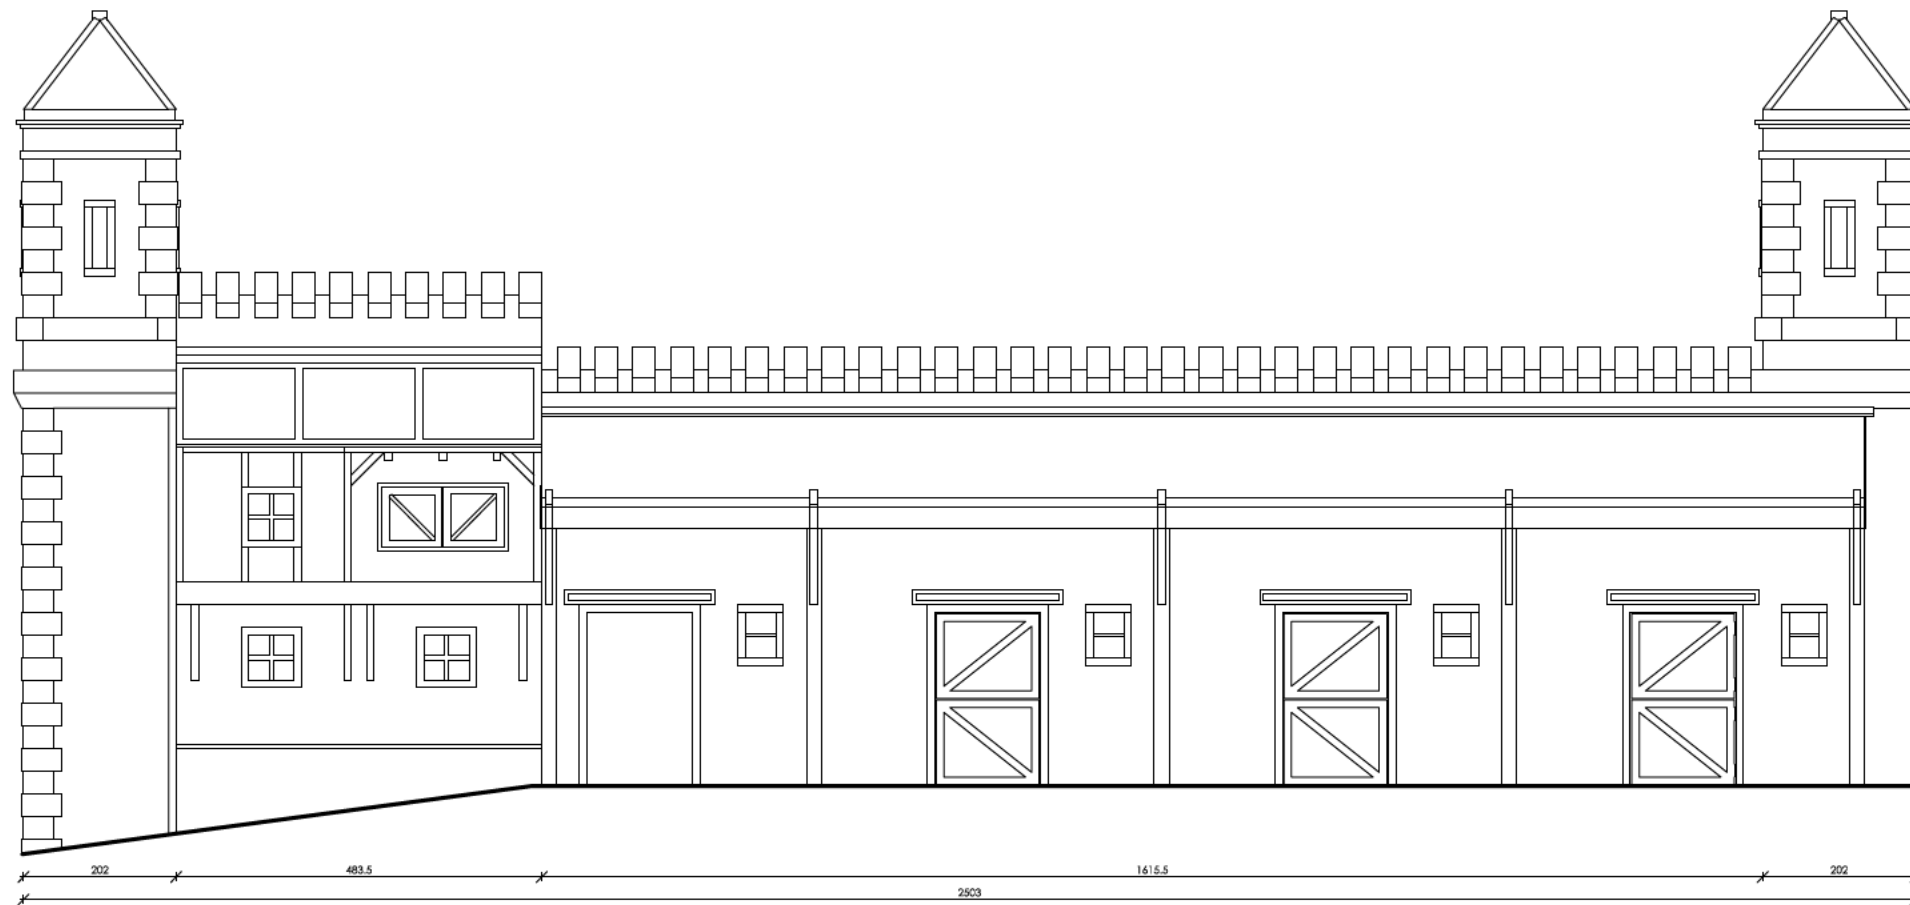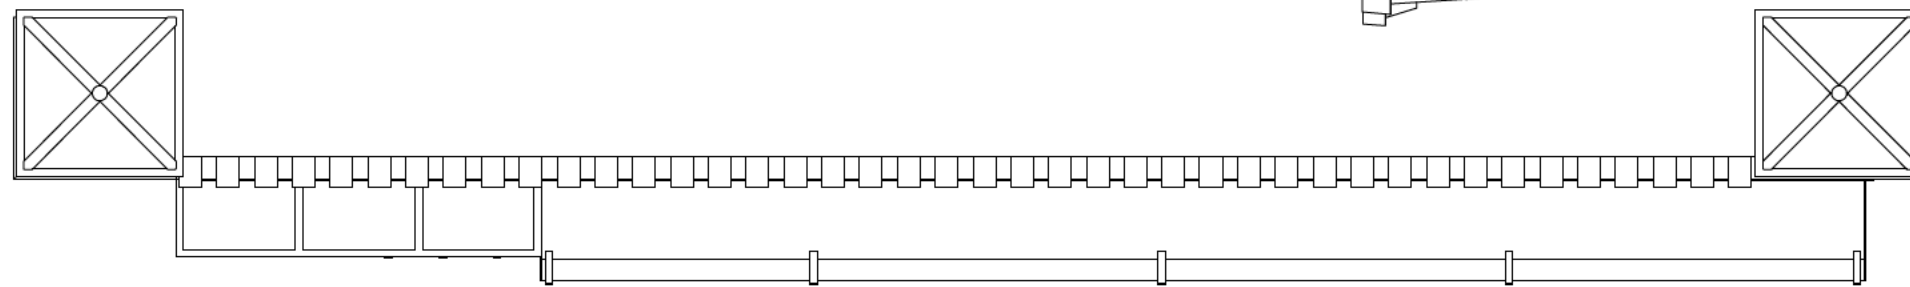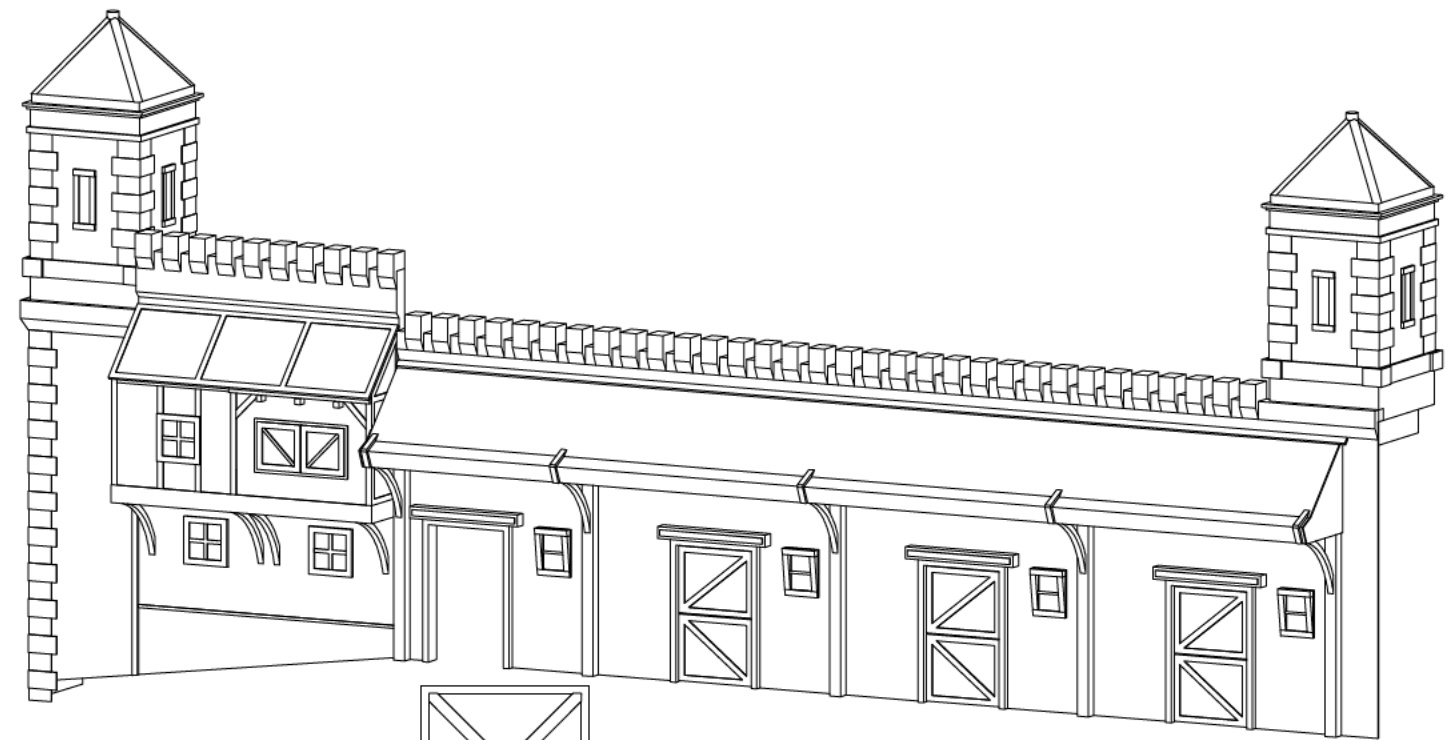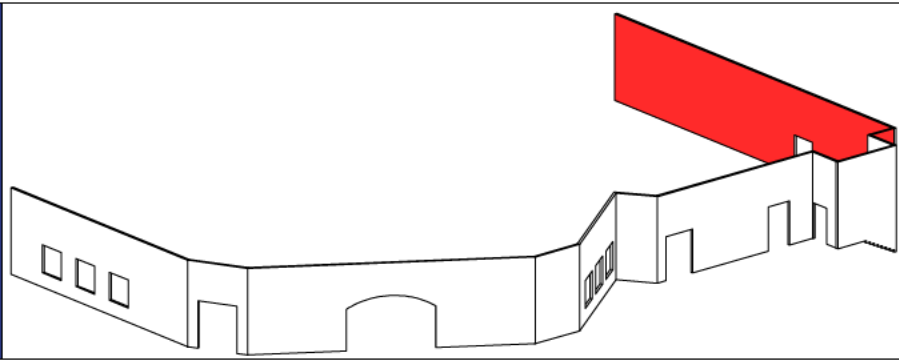

FAMILYPARK St. Margarethen

Filippo 4.0

M: 1:100

AUFTRAGGEBER

Familypark GmbH

Märchenparkweg 1
7062 St.Margarethen



